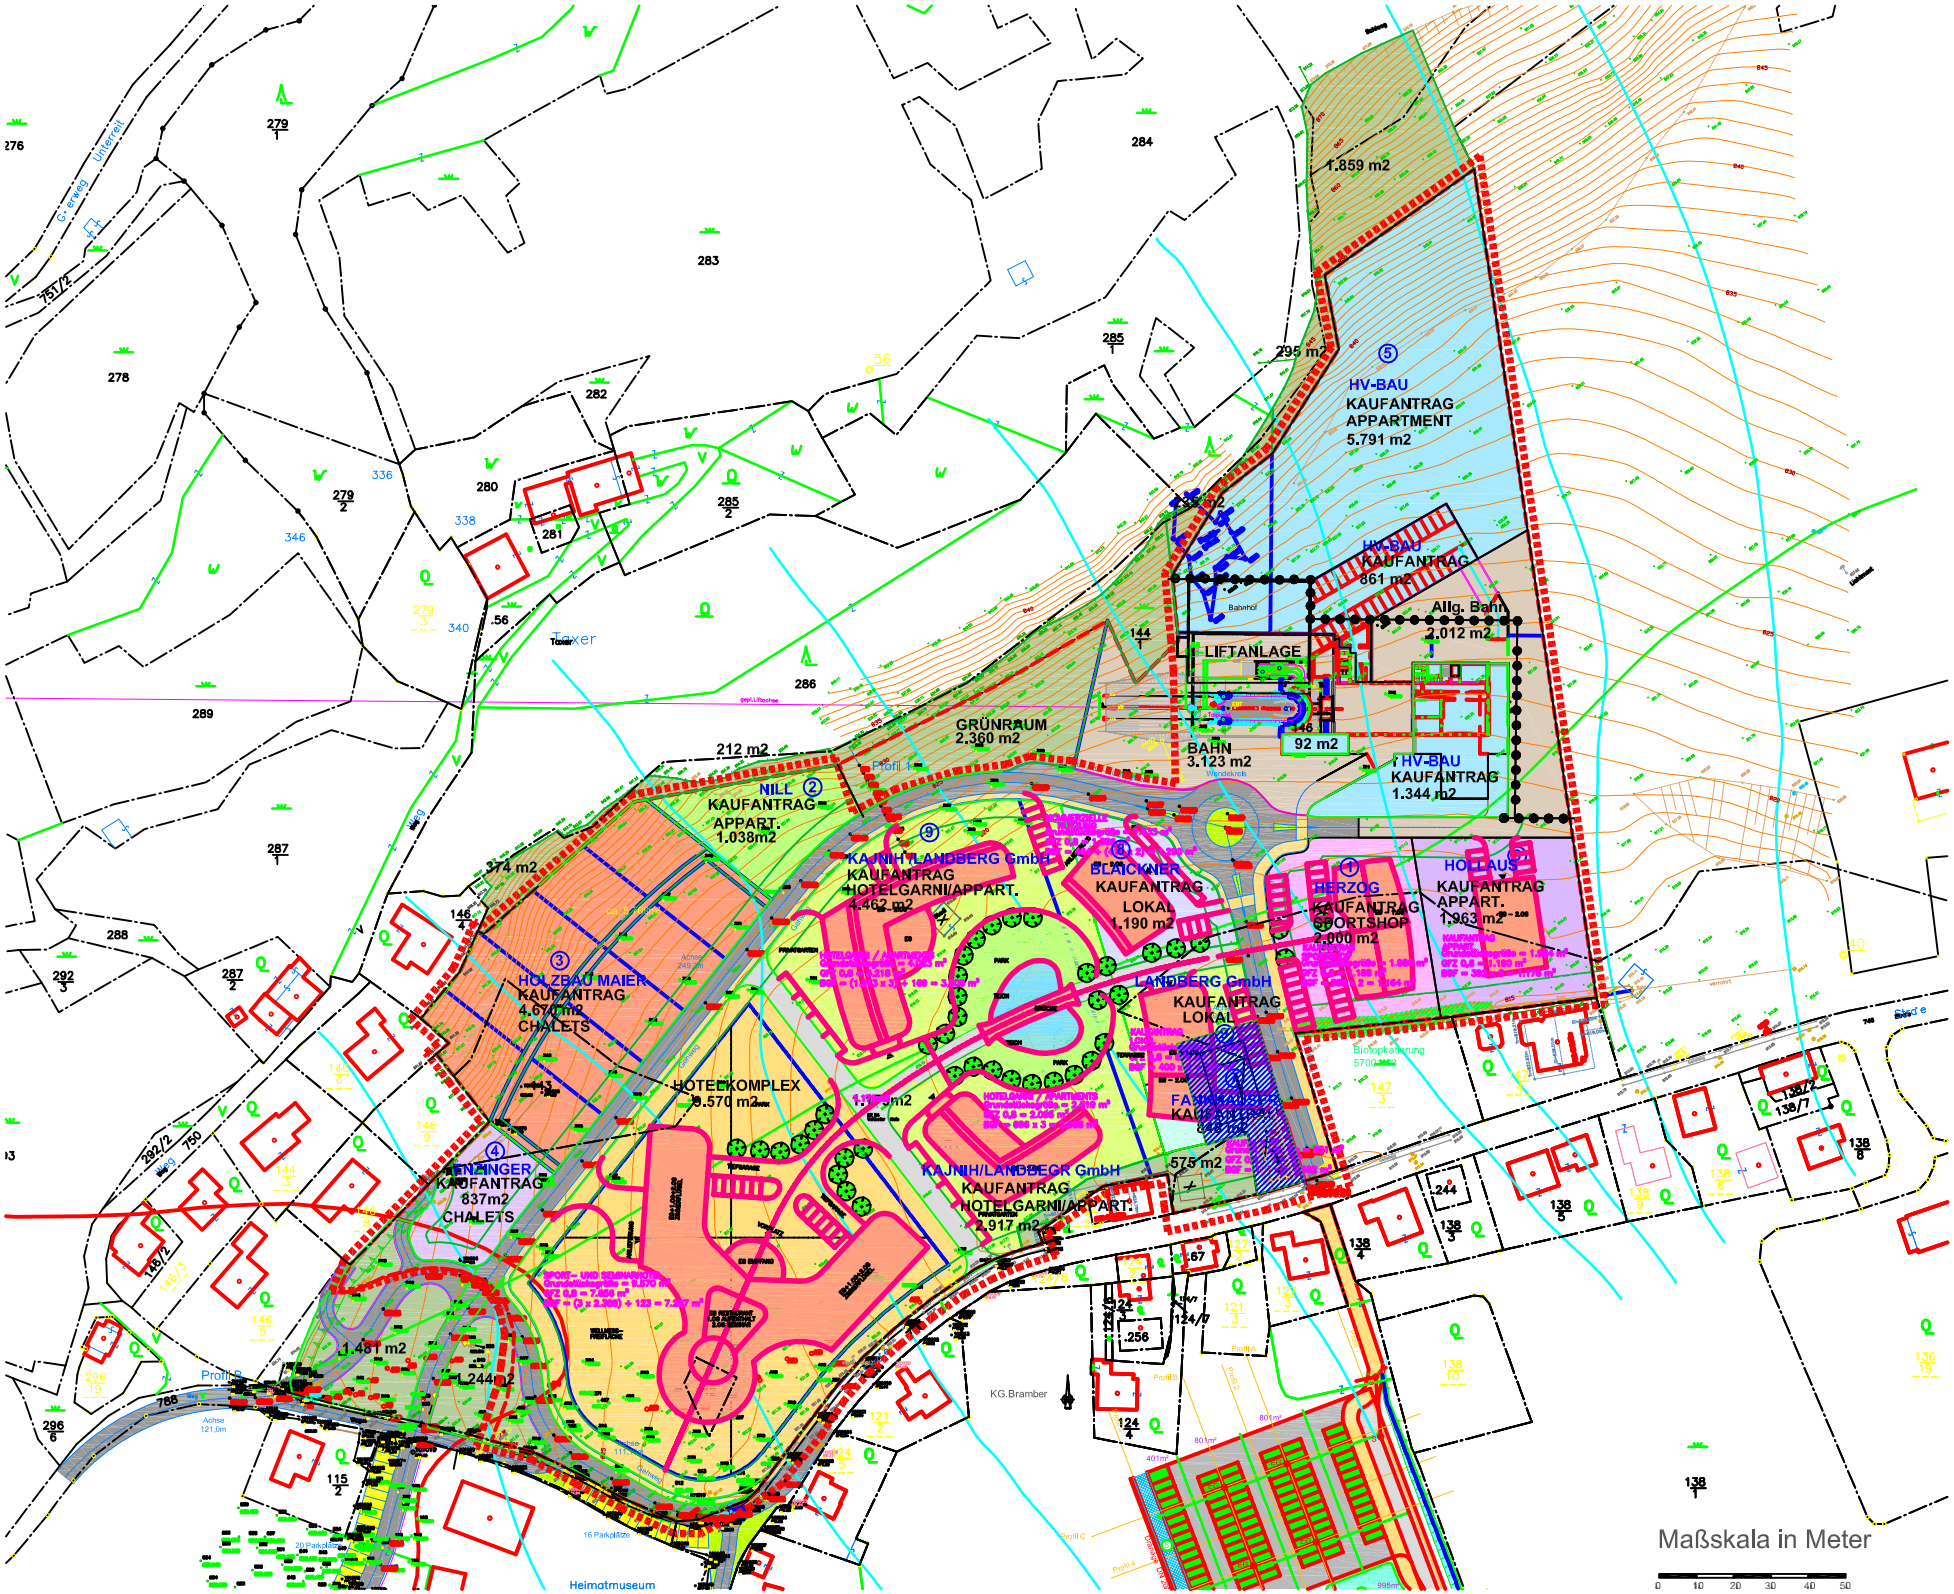
1.859 m2
295 m2
⑤
HV-BAU
KAUFANTRAG
APPARTMENT
5.791 m2
HV-BAU
KAUFANTRAG
861 m2
Allg. Bahn
2.012 m2
LIFTANLAGE
92 m2
BAHN
3.123 m2
HV-BAU
KAUFANTRAG
1.344 m2
GRÜNRAUM
2.360 m2
212 m2
NILL
KAUFANTRAG
APPART.
1.038m2
KAJNIH/LANDBERG GmbH
KAUFANTRAG
HOTELGARNI/APPART.
4.462 m2
BLÜCKNER
KAUFANTRAG
LOKAL
1.190 m2
HERZOG
KAUFANTRAG
SPORTSHOP
2.000 m2
HOLLAUS
KAUFANTRAG
APPART.
1.963 m2
374 m2
HOLZBAU MAIER
KAUFANTRAG
4.670 m2
CHALETS
HOTELKOMPLEX
9.570 m2
LANDBERG GmbH
KAUFANTRAG
LOKAL
575 m2
KAJNIH/LANDBERG GmbH
KAUFANTRAG
HOTELGARNI/APPART.
2.917 m2
ENZINGER
KAUFANTRAG
837m2
CHALETS
1.481 m2
1.244m2
Taxer
KG.Bramber
Heimatmuseum
Maßskala in Meter
0 10 20 30 40 50